



國道1號楊梅至頭份段拓寬工程 新增用地圖冊(新埔鎮)

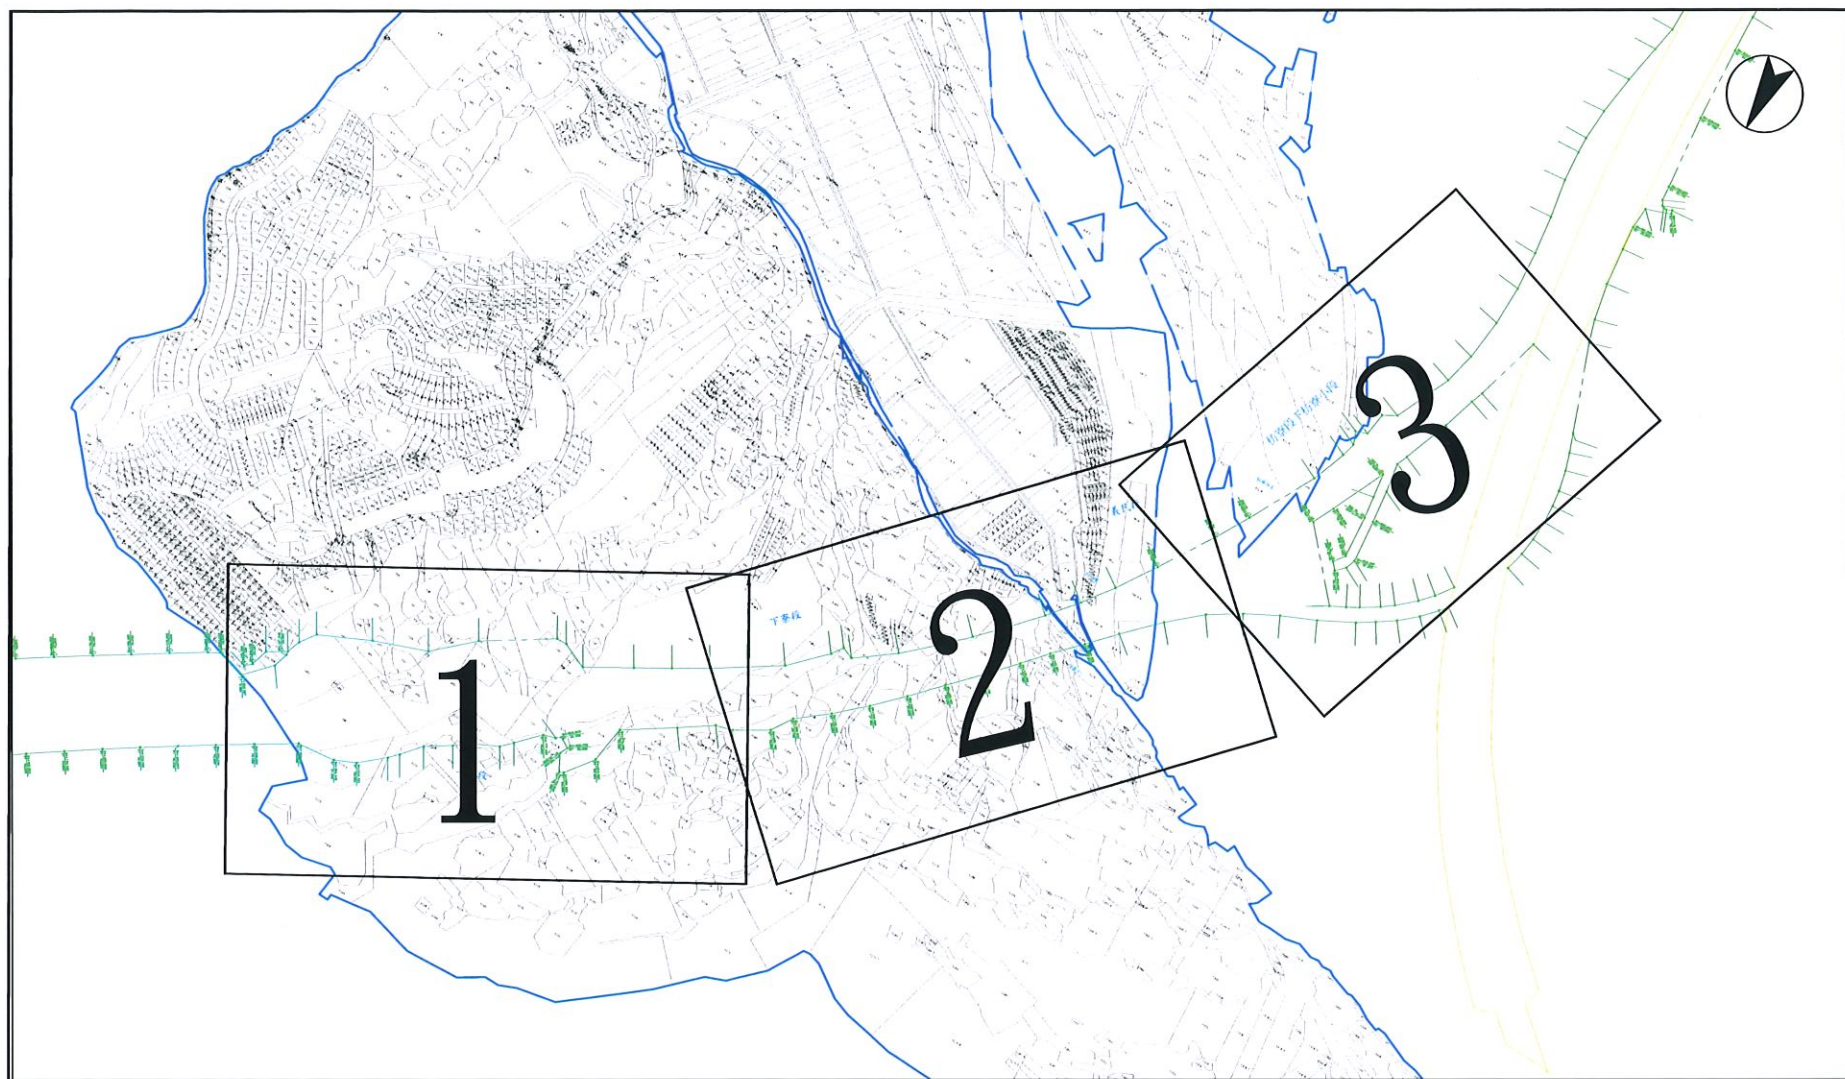

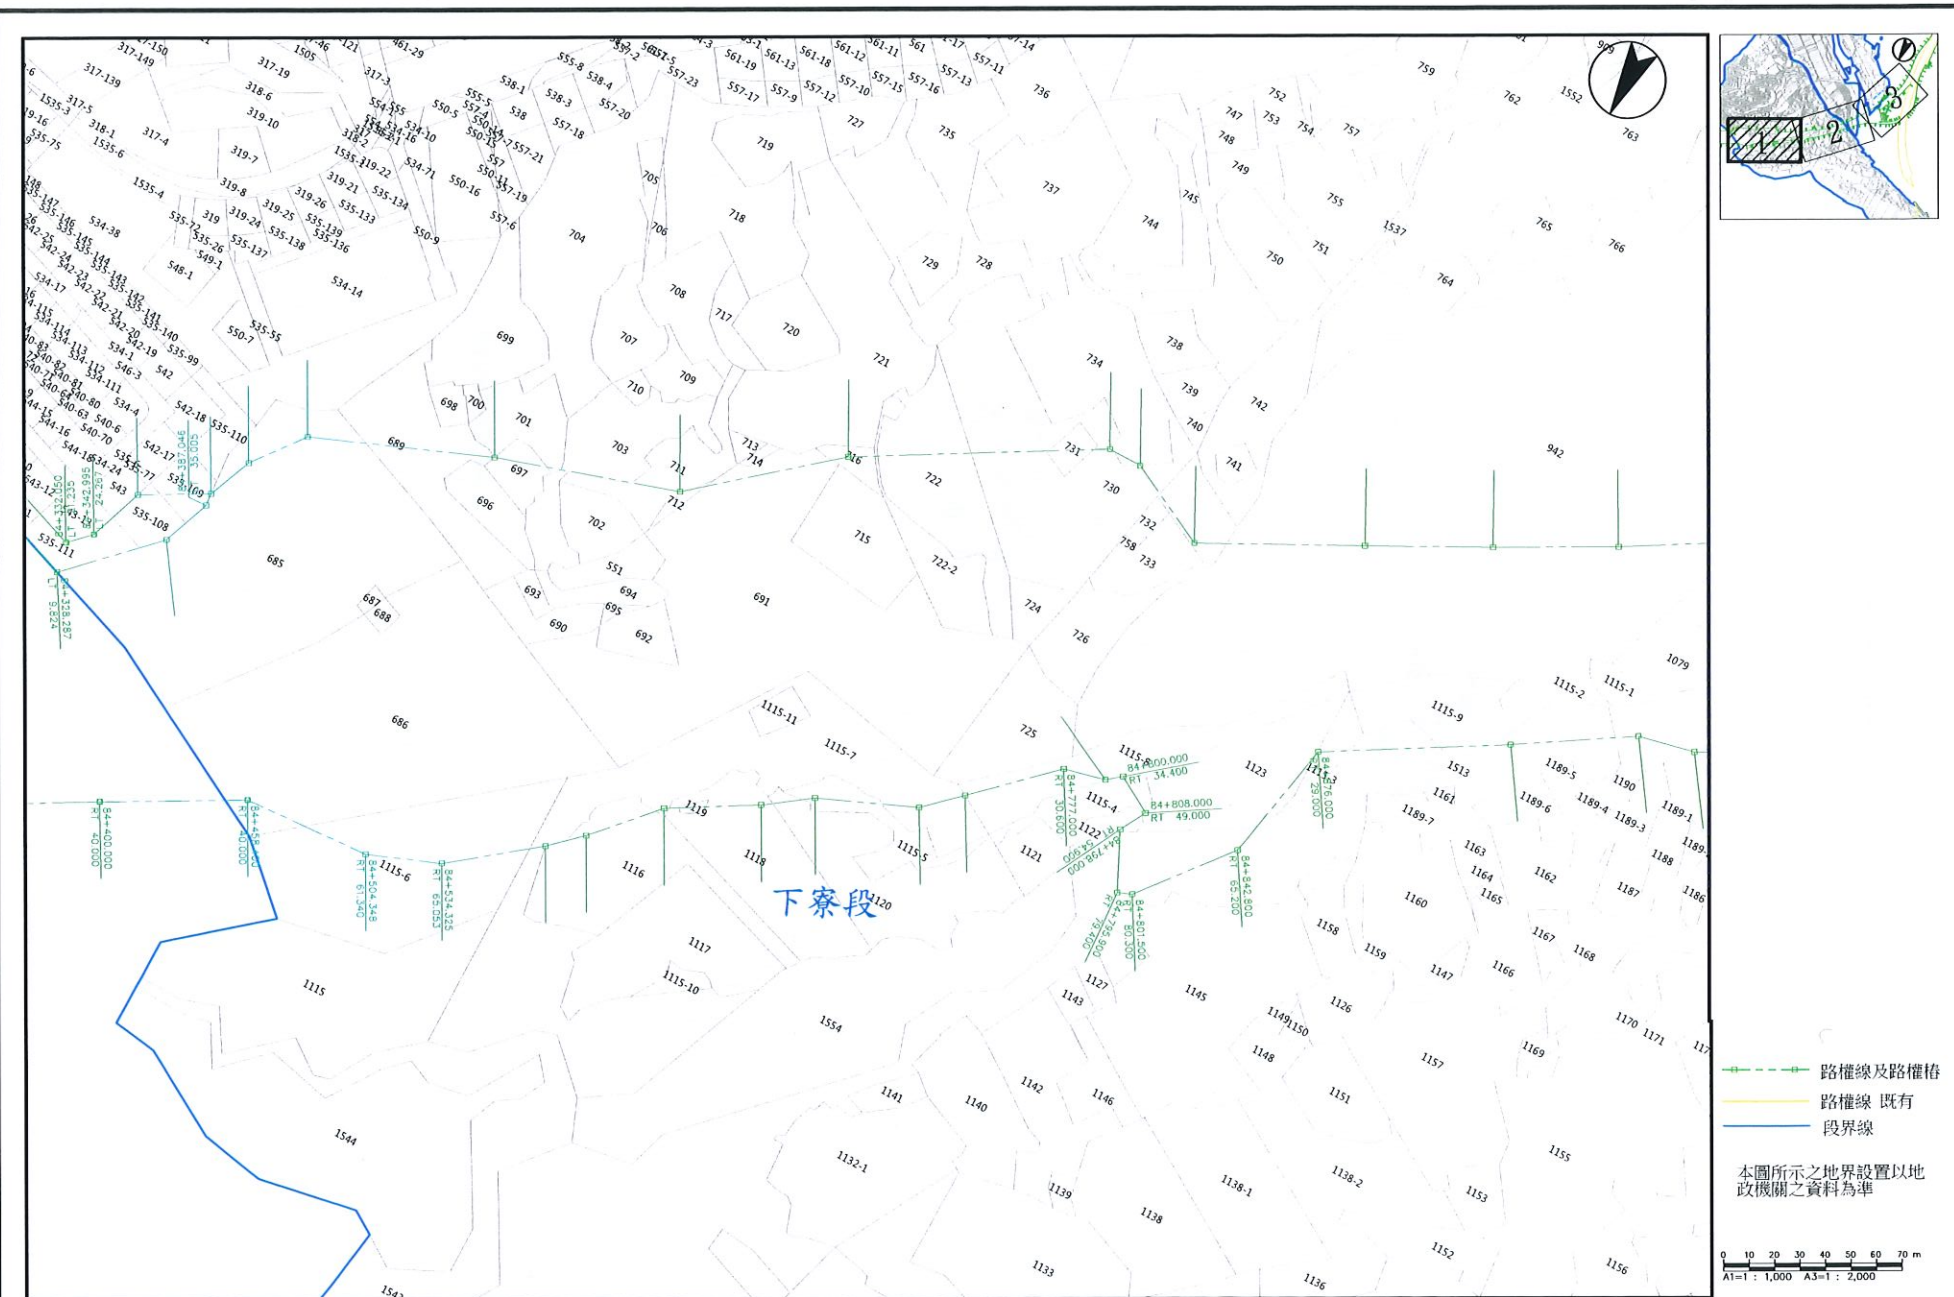

中華民國交通部
高速公路局


國道 1 號楊梅至頭份段拓寬工程
(楊梅新竹段)

用地範圍圖(新埔鎮)

中興工程顧問股份有限公司



本圖所示之地界設置以地政機關之資料為準

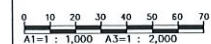



本圖所示之地界設置以地政機關之資料為準

